





⊗ PLANTA SÓTANO
 E: 1/75
 0 0.5 1 2

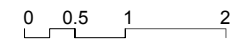



PLANTA BAJA
 E: 1/75



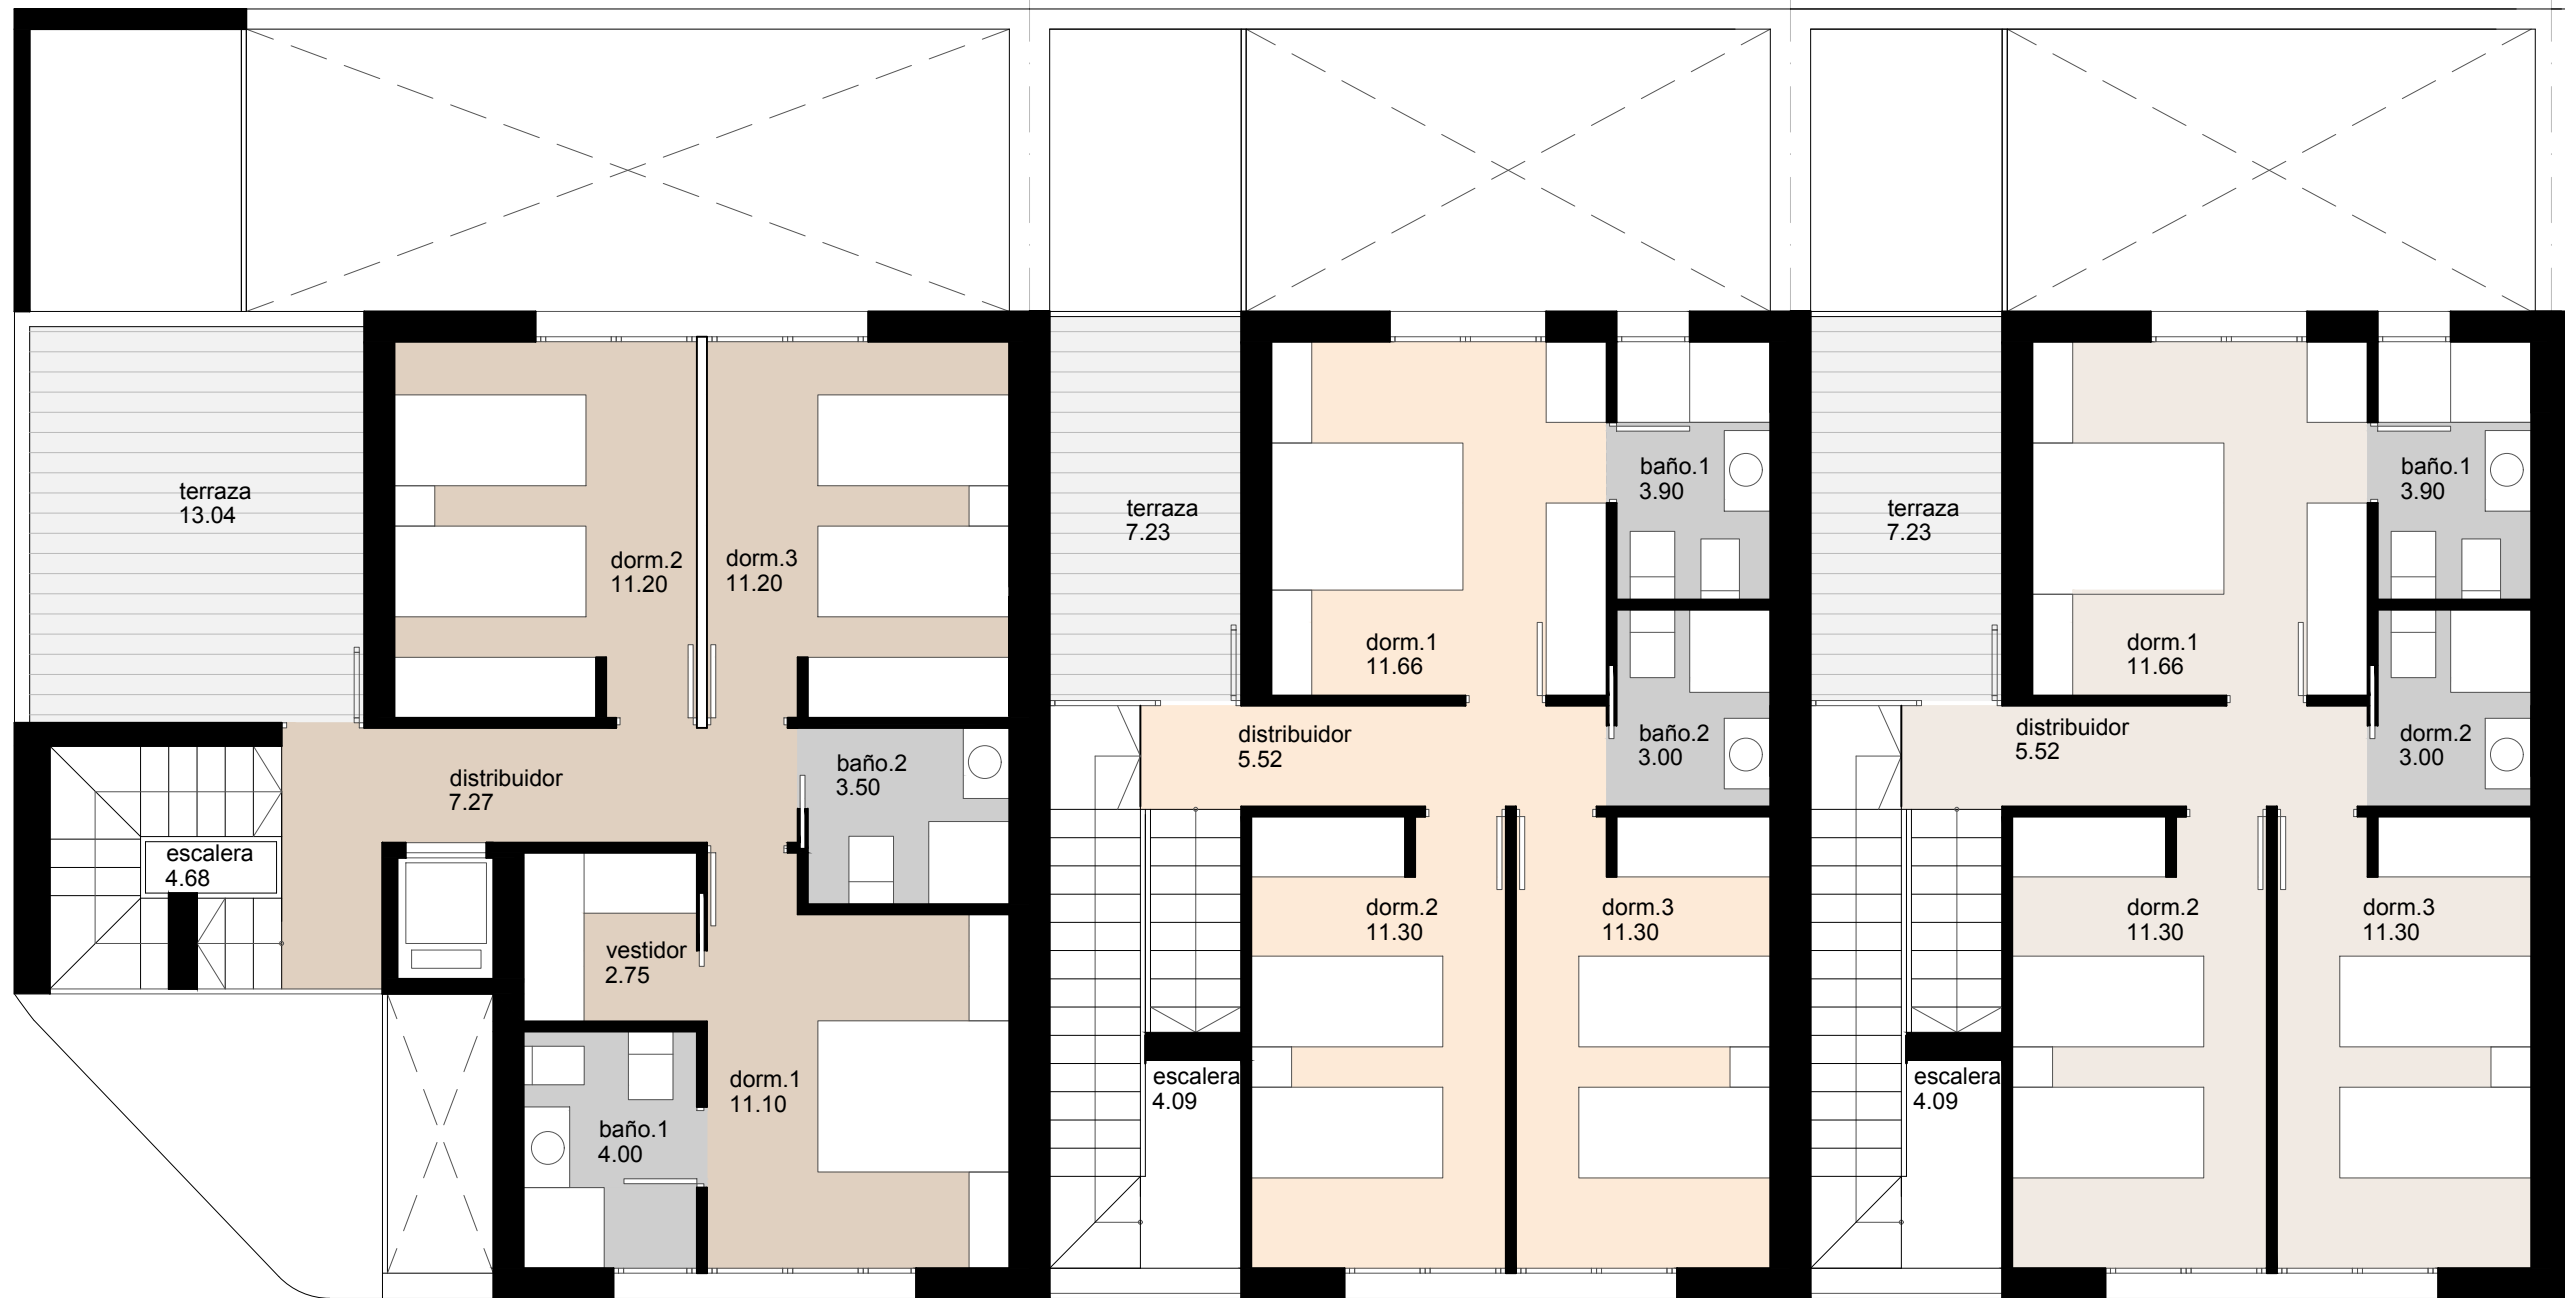


PLANTA PRIMERA
 E: 1/75

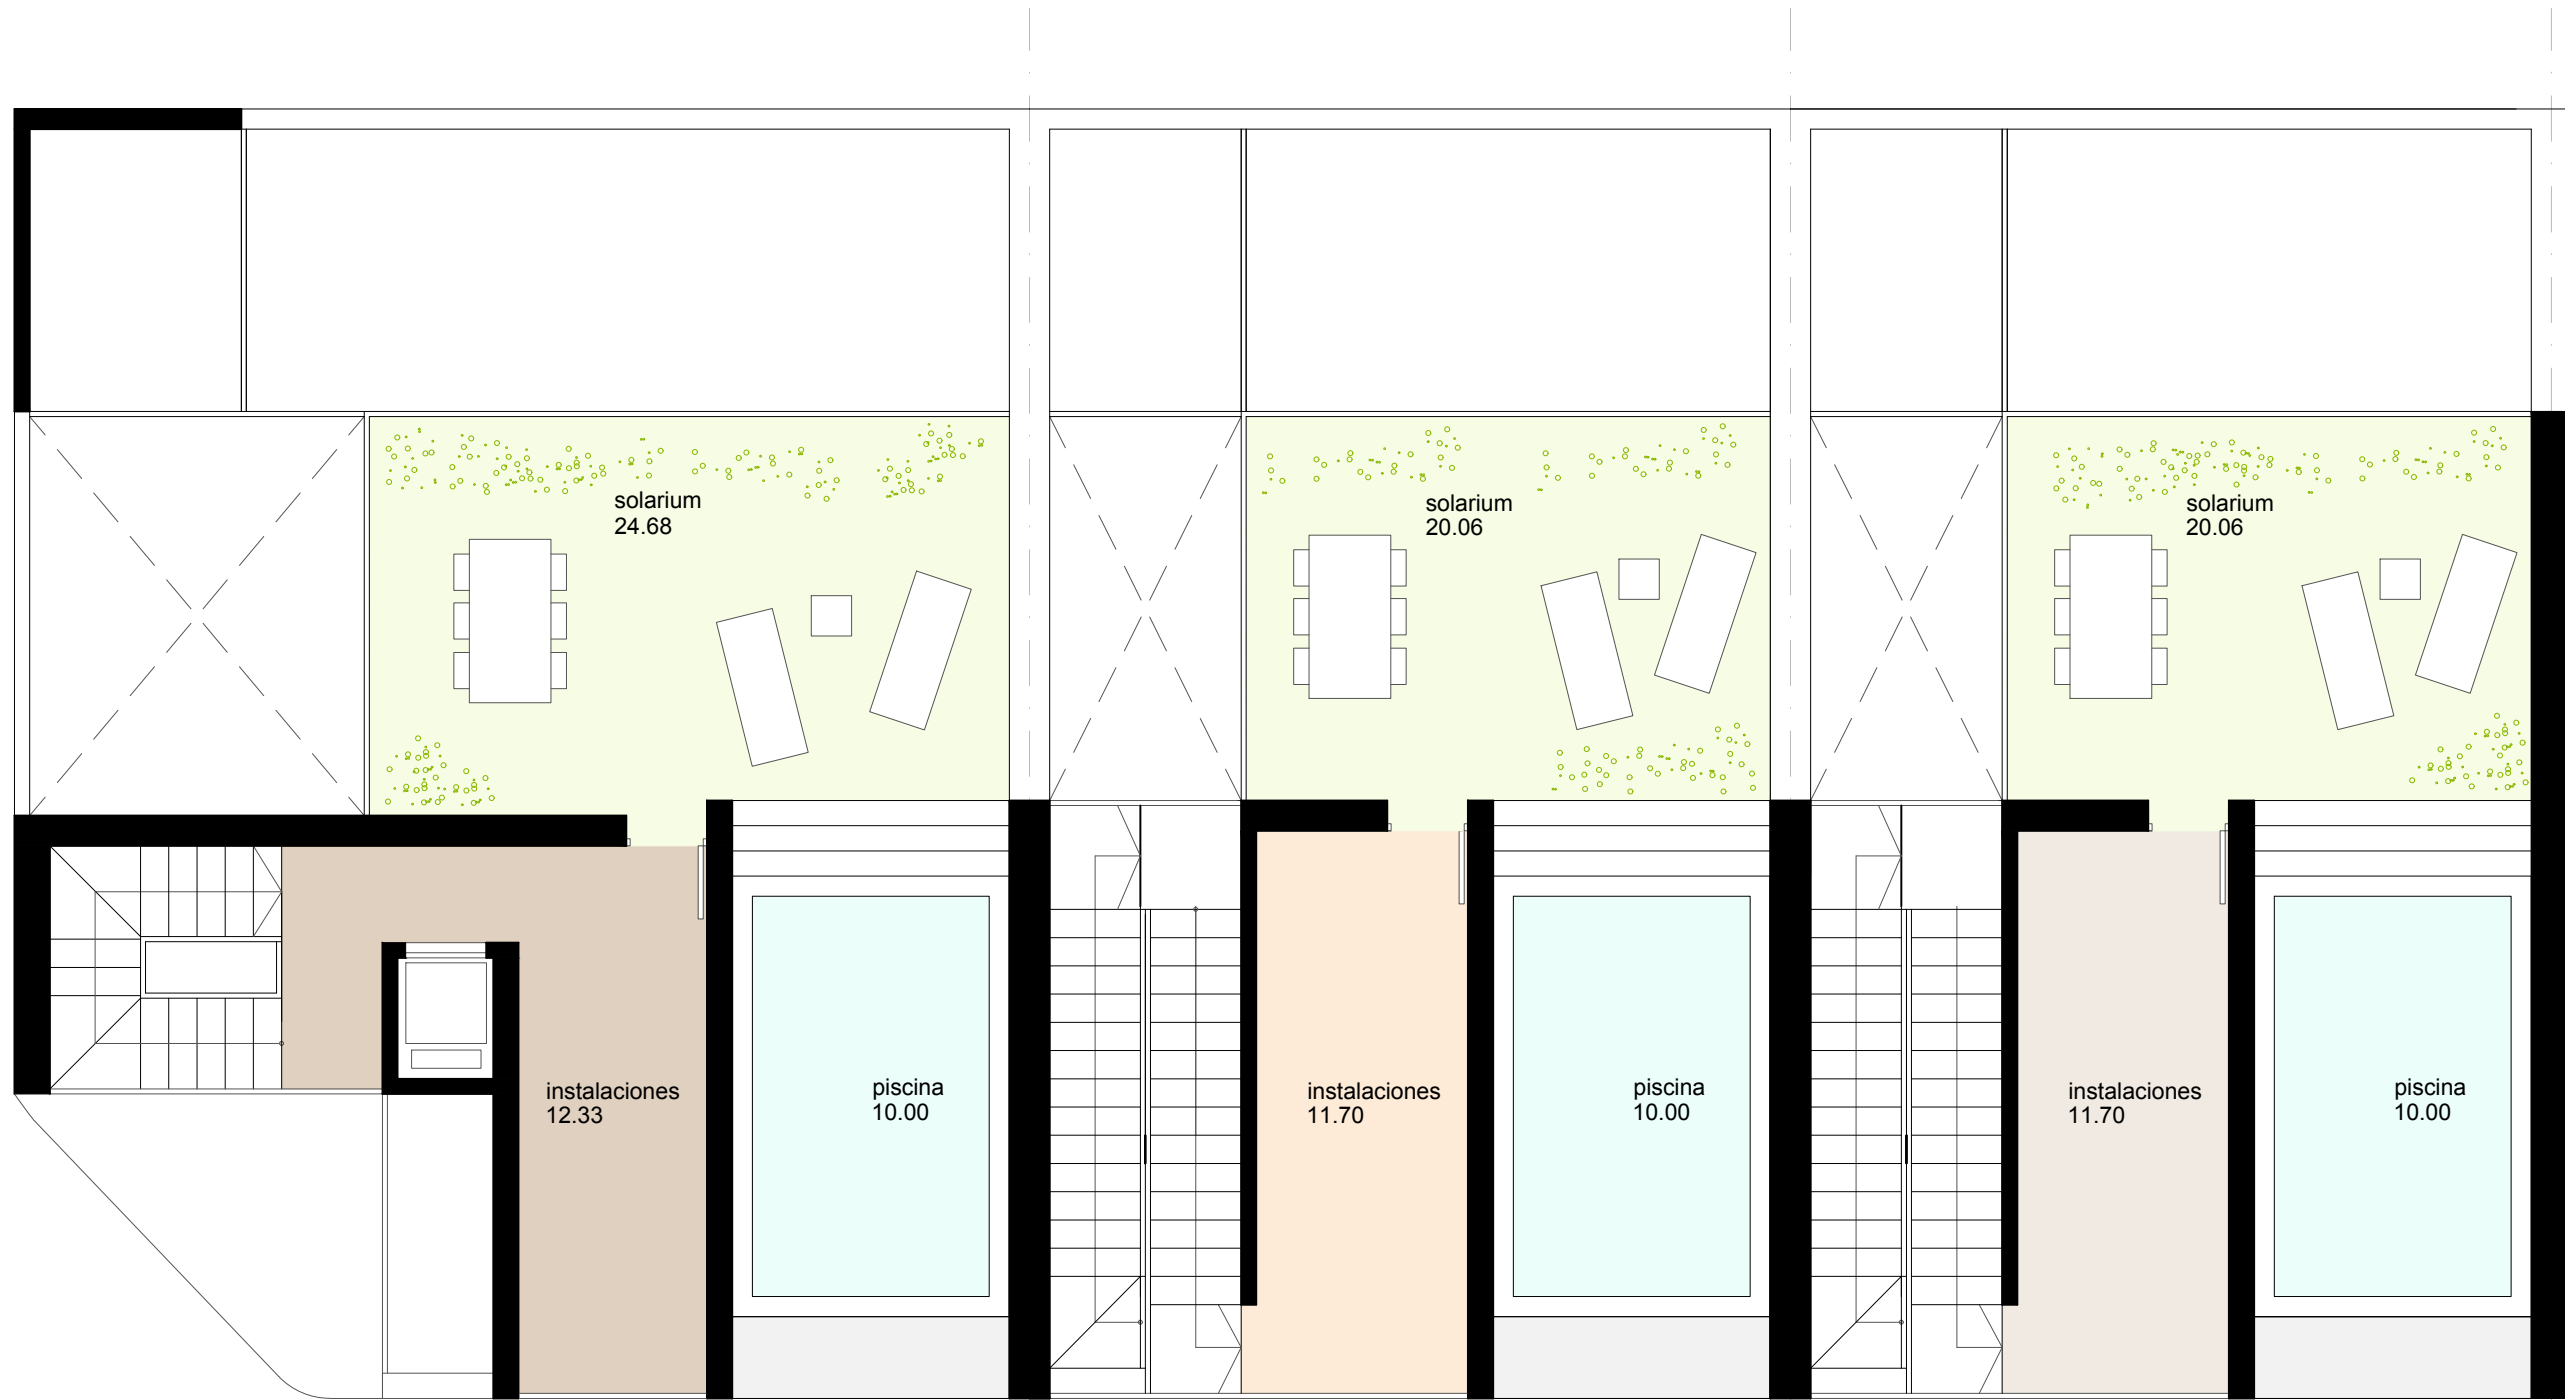
PLANTA CUBIERTA
 E: 1/75

